


Согласовано


Взамен инв.№

Инв.№ подл. Подпись и дата

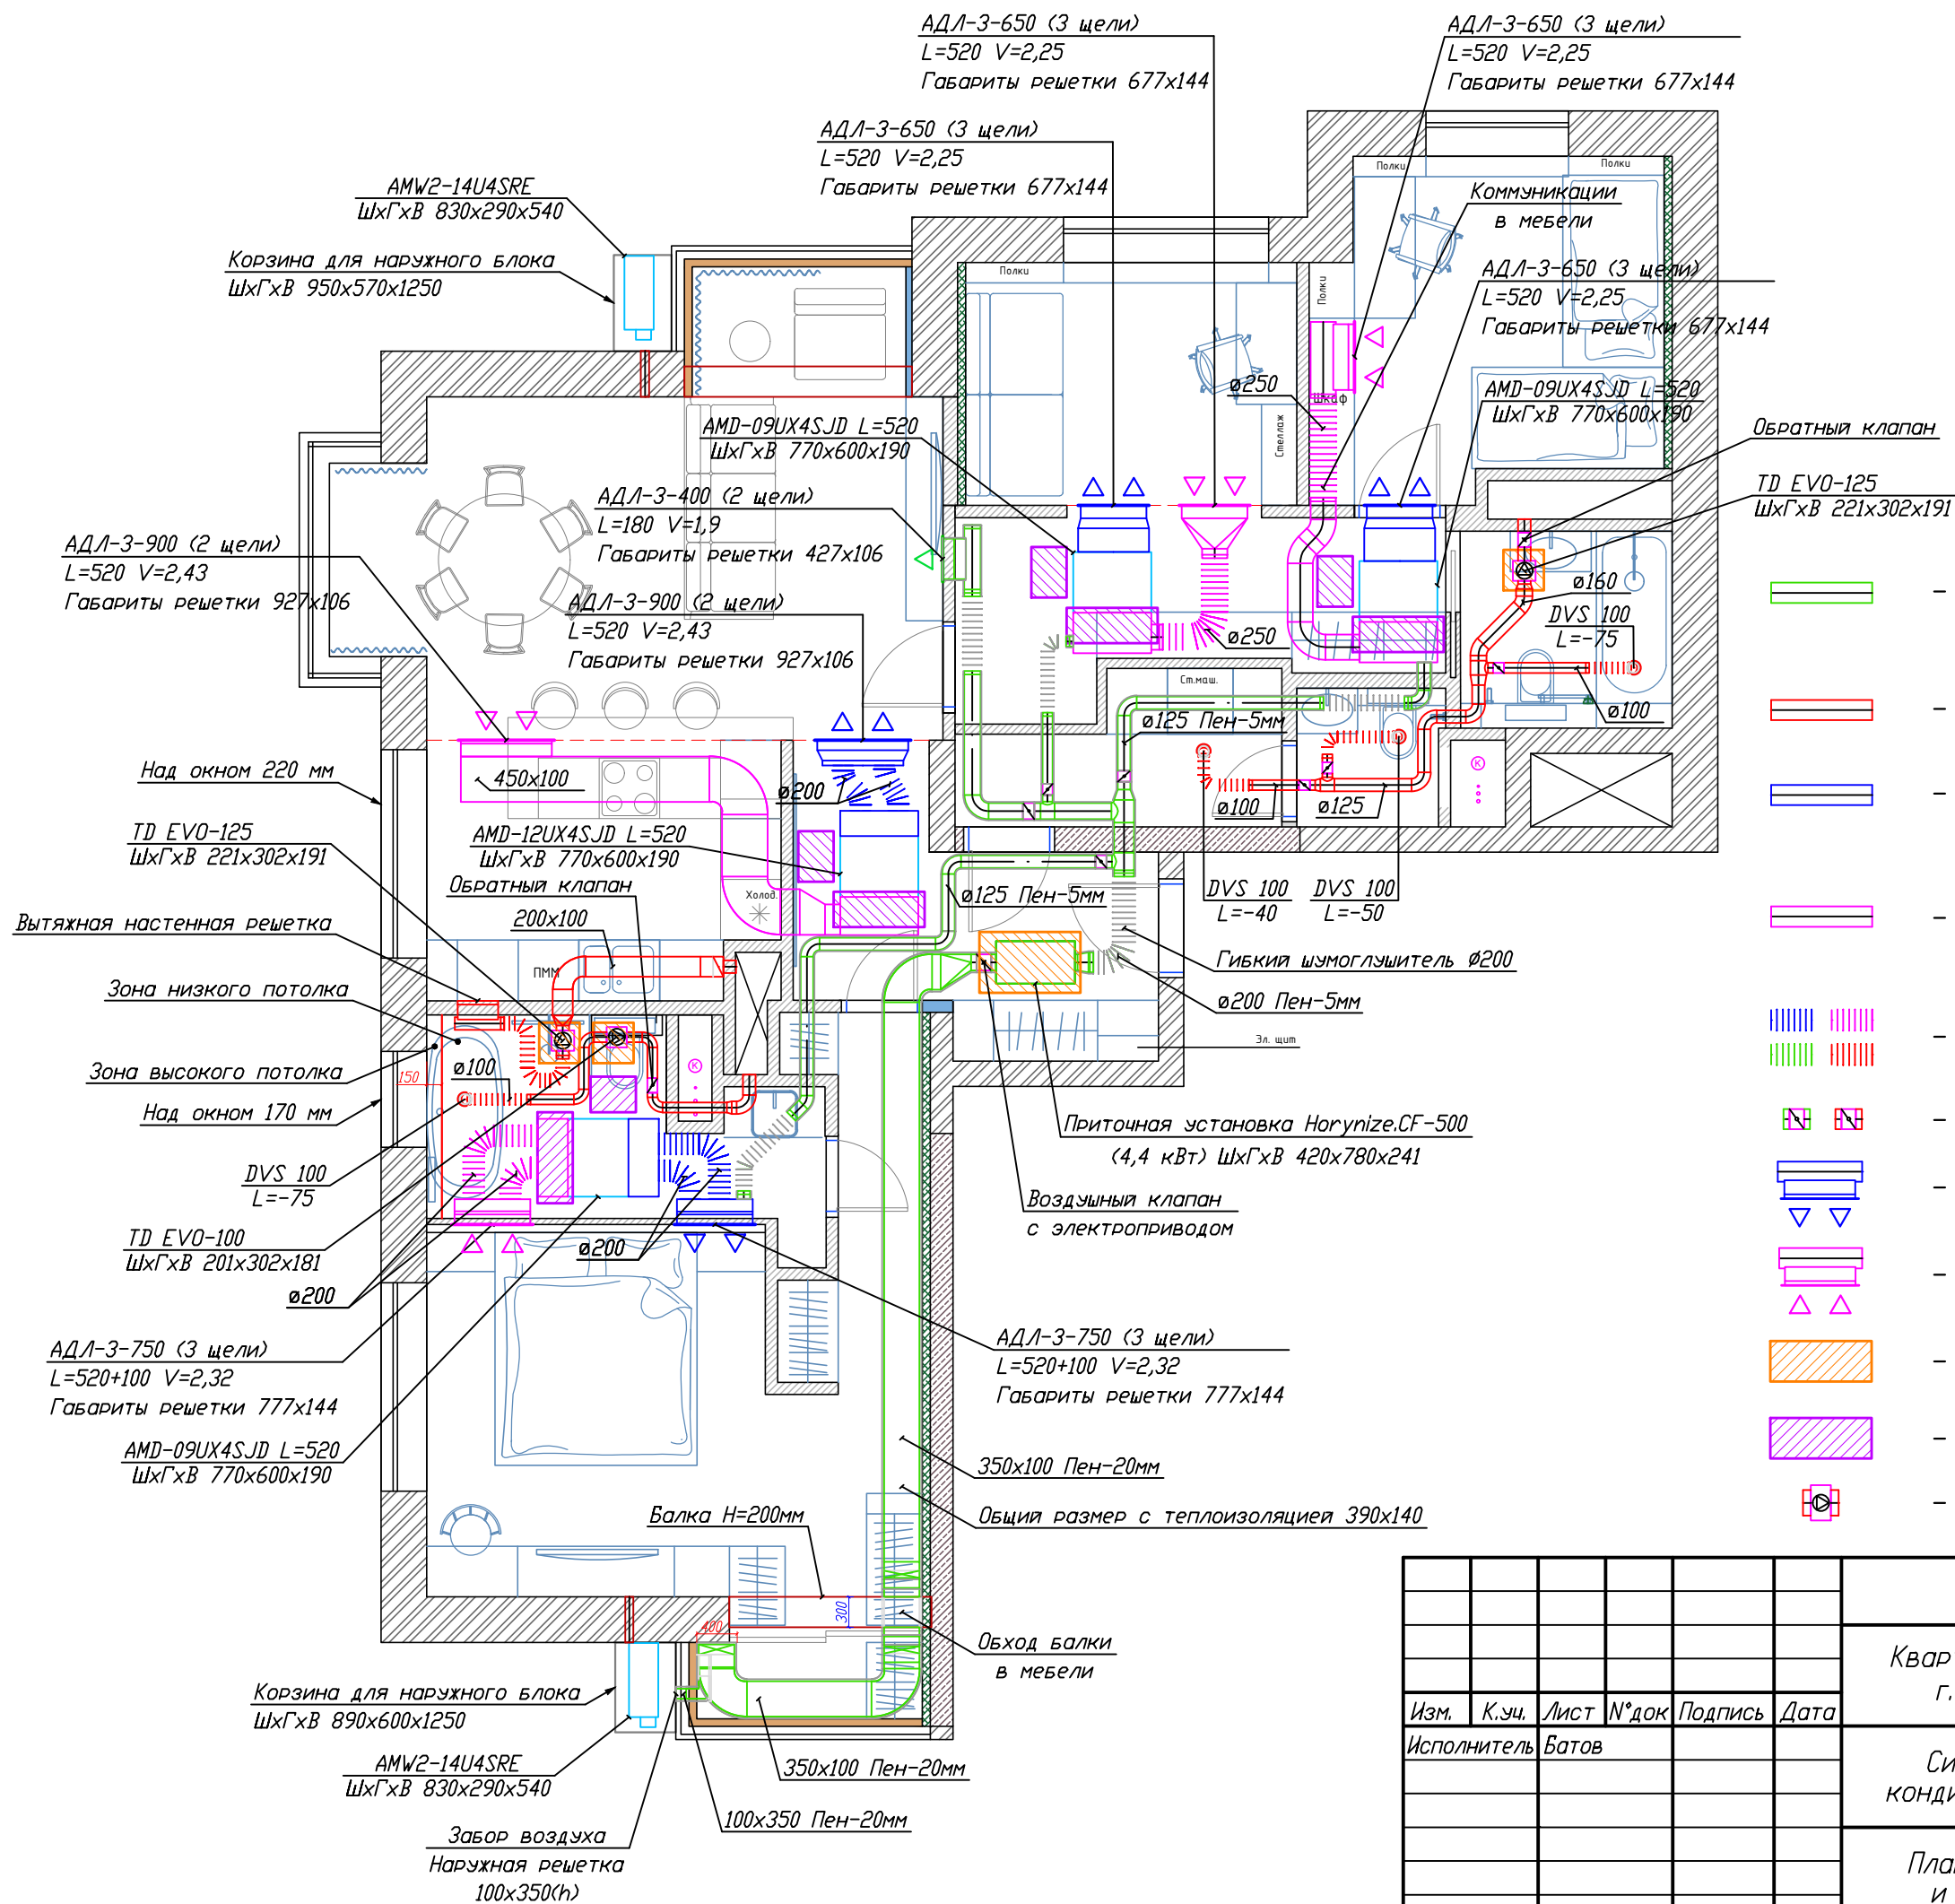

- Условные обозначения:
- воздуховод круглого сечения в теплоизоляции системы приточной вентиляции
 - воздуховод круглого сечения системы вытяжной вентиляции
 - подающий воздуховод круглого сечения в теплоизоляции системы кондиционирования
 - рециркуляционный воздуховод круглого сечения системы кондиционирования
 - воздуховод гибкий теплошумоизолированный
 - клапан воздушный регулировочный
 - подающий воздухораспределитель (подача холодного либо теплого воздуха)
 - рециркуляционный воздухораспределитель (забор воздуха)
 - сервисный потолочный люк для системы вентиляции
 - сервисный потолочный люк для системы кондиционирования
 - вытяжной вентилятор канального типа

						Квартира по адресу: г. Москва, ул. Никулинская, д. 8, корп. 2, кв. 40			
Изм.	К.уч.	Лист	№ док	Подпись	Дата				
Исполнитель		Батов				Система вентиляции и кондиционирования воздуха	Стадия	Лист	Листов
							П	1	
						План систем вентиляции и кондиционирования			

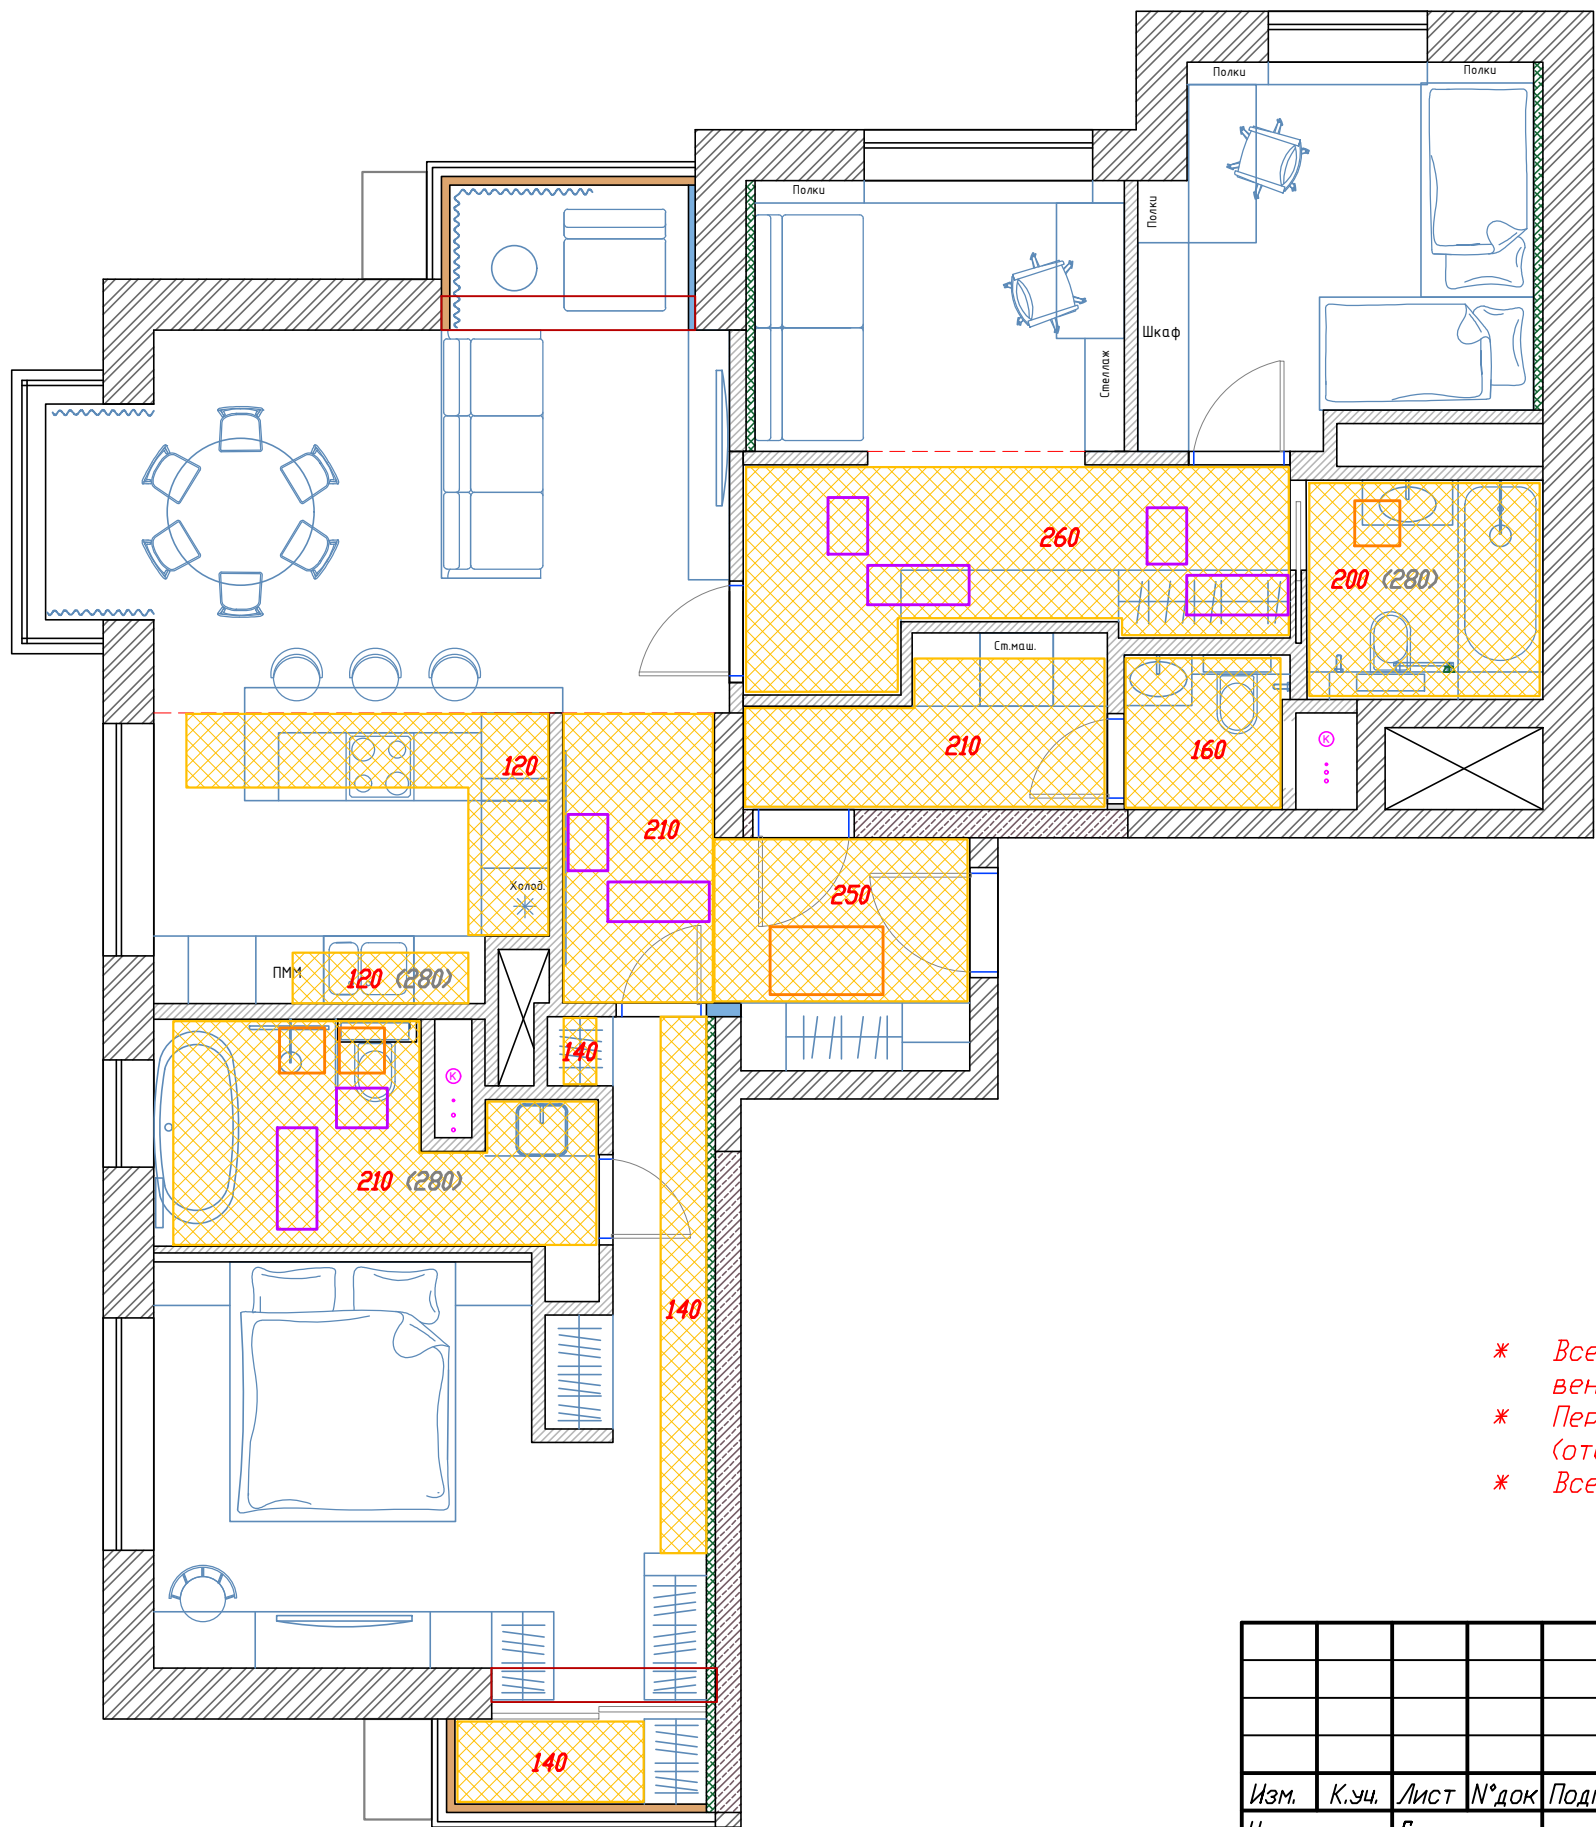

Условные обозначения:

- сервисный потолочный люк для системы вентиляции
- сервисный потолочный люк для системы кондиционирования
- зона опуска потолка
- 160 - опуск потолка (мм)
- 300 - расстояние от плиты перекрытия до низа существующего вытяжного воздуховода

* Все опуски потолка даны только для коммуникация систем вентиляции и кондиционирования.
* Пересечения с инженерными коммуникациями других систем (отопление, водоснабжение, электрика и т.д.) не учитываются.
* Все опуски даны без учета толщины конструкции самого потолка.

						Квартира по адресу: г. Москва, ул. Никулинская, д. 8, корп. 2, кв. 40			
Изм.	К.уч.	Лист	№ док	Подпись	Дата	Система вентиляции и кондиционирования воздуха	Стация	Лист	Листов
Исполнитель	Батов						П	2	
						План опусков потолка для систем вентиляции и кондиционирования			

Согласовано			
Взамен инв.№			
Инв.№ подл. Подпись и дата			

