


Цокольный этаж

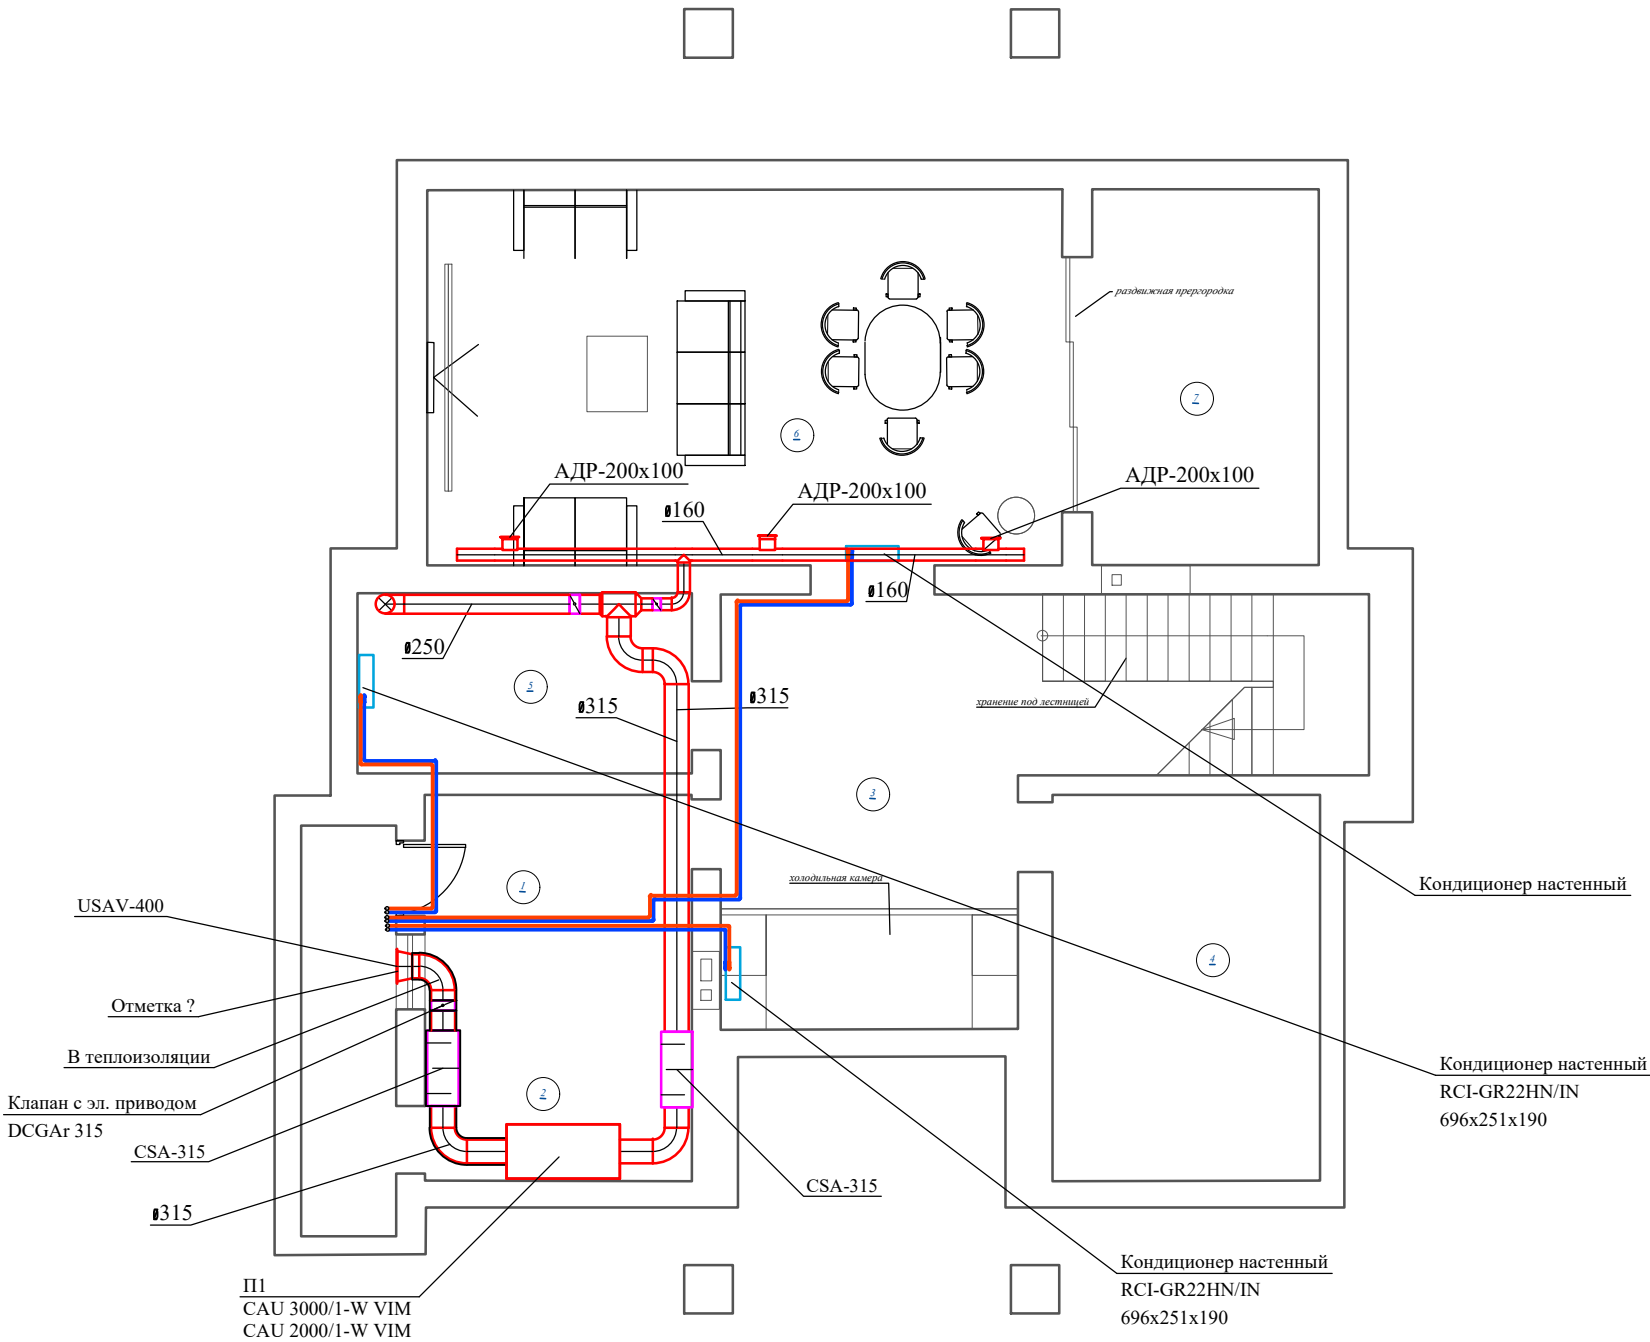

Экспликация помещений

№	Назначение помещения	Площадь
1	тех.помещение	S=10,5 м.кв.
2	котельная	S=7,0 м.кв.
3	холл	S=33,9м.кв.
4	кладовая	S=17,9м.кв.
5	Погреб	S=10,6м.кв.
6	бильярдная	S=41,9м.кв.
7	Спортзал	S=15,8м.кв.
Общая площадь		S=127,0м.кв.

Согласовано					
Взам. инв. №					
Подпись и дата					
Инв. № подл.					

						23-01-23-0В			
Изм.	Кол. уч.	Лист	№ док.	Подп.	Дата				
Разраб		Литвинов				Жилой дом	Стадия	Лист	Листов
							Р	1	
						План подвала	ООО "ЭЛВЕНТ"		